
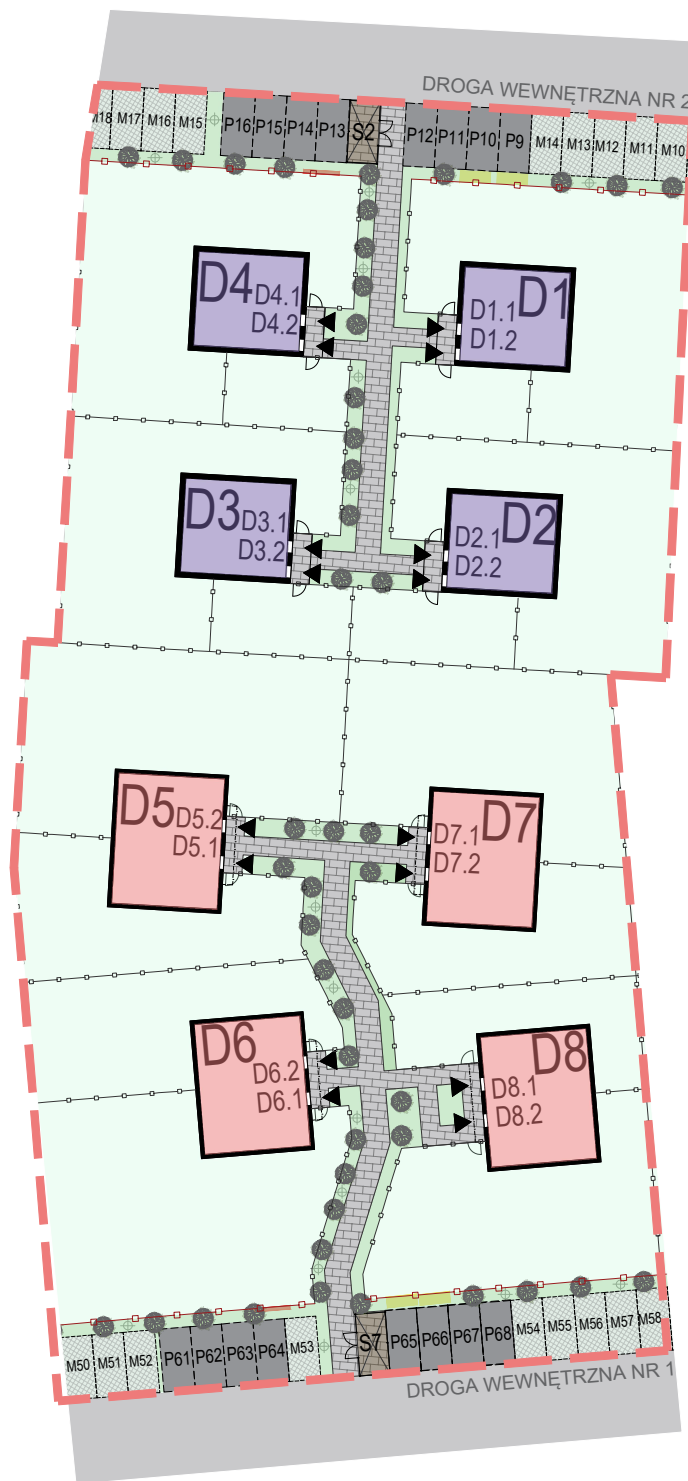


ZAGOSPODAROWANIE ZADANIE D

LEGENDA:

- TEREN OPRACOWANIA
- BUDYNKI WOLNOSTOJĄCE DWULOKALOWE
- BUDYNKI W ZABUDOWIE BLIŹNIACZEJ
- OGRÓDKI
- TEREN WSPÓLNY ZIELONY
- MIEJSCA POSTOJOWE
- WIATA ŚMIETNIKOWA
- MIEJSCA DO WYŁĄCZNEGO UŻYTKOWANIA
- DOJŚCIA UTWARDZONE
- WEJŚCIA DO LOKALI
- OGRODZENIE WEWNĘTRZNE 1,2M WYSOKOŚCI
- OGRODZENIE ZEWNĘTRZNE 1,8M WYSOKOŚCI
- ORIENTACYJNA LOKALIZACJA NASADZEŃ W CZĘŚCI WSPÓLNEJ
- ORIENTACYJNA LOKALIZACJA SKRZYNEK GAZOWYCH
- ORIENTACYJNA LOKALIZACJA SKRZYNEK ELEKTRYCZNYCH
- FURTKI DO OGRÓDKÓW
- LATARNIE

LOKALIZACJA BUDYNKÓW:

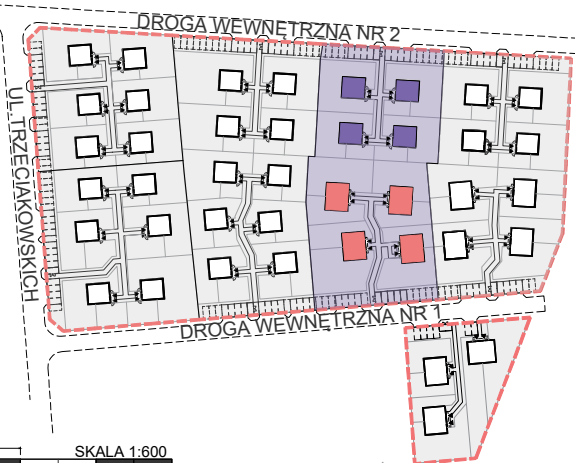

BUDYNEK D1

LOKAL	D1.1	D1.2
KONDYGNACJA	PARTER	PIĘTRO
MIEJSCA POSTOJOWE	P9	P10
WIATA ŚMIETNIKOWA	S2	S2
POWIERZCHNIA OGRODU	297 m ²	58 m ²

BUDYNEK D2

LOKAL	D2.1	D2.2
KONDYGNACJA	PARTER	PIĘTRO
MIEJSCA POSTOJOWE	P11	P12
WIATA ŚMIETNIKOWA	S2	S2
POWIERZCHNIA OGRODU	246 m ²	74 m ²

BUDYNEK D3

LOKAL	D3.1	D3.2
KONDYGNACJA	PARTER	PIĘTRO
MIEJSCA POSTOJOWE	P13	P14
WIATA ŚMIETNIKOWA	S2	S2
POWIERZCHNIA OGRODU	242 m ²	63 m ²

BUDYNEK D4

LOKAL	D4.1	D4.2
KONDYGNACJA	PARTER	PIĘTRO
MIEJSCA POSTOJOWE	P15	P16
WIATA ŚMIETNIKOWA	S2	S2
POWIERZCHNIA OGRODU	292 m ²	56 m ²

BUDYNEK D5

LOKAL	D5.1	D5.2
KONDYGNACJA	I i II	I i II
MIEJSCA POSTOJOWE	P61	P62
WIATA ŚMIETNIKOWA	S7	S7
POWIERZCHNIA OGRODU	168 m ²	315 m ²

BUDYNEK D6

LOKAL	D6.1	D6.2
KONDYGNACJA	I i II	I i II
MIEJSCA POSTOJOWE	P63	P64
WIATA ŚMIETNIKOWA	S7	S7
POWIERZCHNIA OGRODU	346 m ²	173 m ²

BUDYNEK D7

LOKAL	D7.1	D7.2
KONDYGNACJA	I i II	I i II
MIEJSCA POSTOJOWE	P65	P66
WIATA ŚMIETNIKOWA	S7	S7
POWIERZCHNIA OGRODU	263 m ²	151 m ²

BUDYNEK D8

LOKAL	D8.1	D8.2
KONDYGNACJA	I i II	I i II
MIEJSCA POSTOJOWE	P67	P68
WIATA ŚMIETNIKOWA	S7	S7
POWIERZCHNIA OGRODU	106 m ²	243 m ²

www.novepiaseczno.pl

JDM DEVELOPER Tel: 503 503 419
sprzedaz@jdmdeveloper.pl

Adres inwestycji: ul.Trzeciakowskich, 05-500 Piaseczno, Chylice Półko