
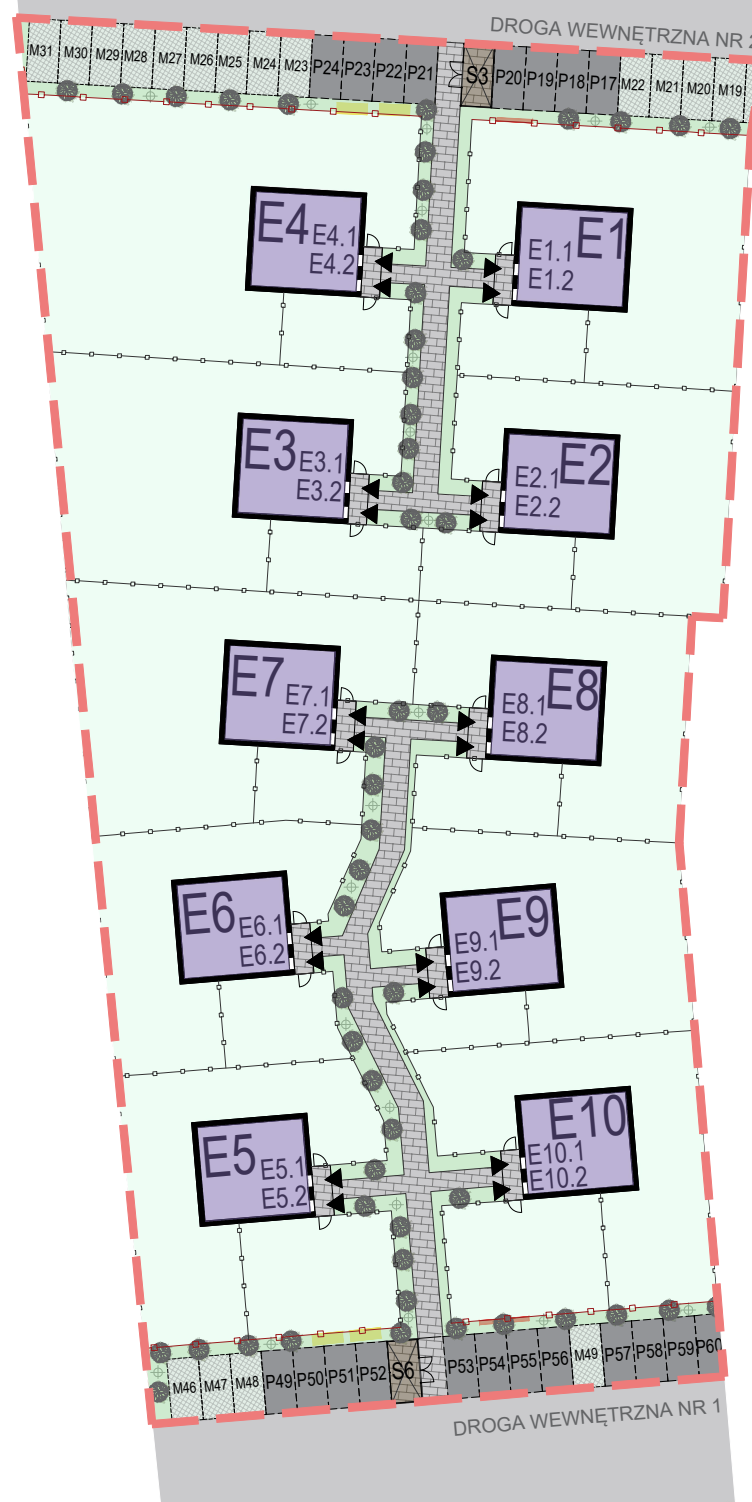


ZAGOSPODAROWANIE ZADANIE E

LEGENDA:

- TEREN OPRACOWANIA
- BUDYNKI WOLNOSTOJĄCE DWULOKALOWE
- BUDYNKI W ZABUDOWIE BLIŹNIACZEJ
- OGRÓDKI
- TEREN WSPÓLNY ZIELONY
- MIEJSCA POSTOJOWE
- WIATA ŚMIETNIKOWA
- MIEJSCA DO WYŁĄCZNEGO UŻYTKOWANIA
- DOJŚCIA UTWARDZONE
- WEJŚCIA DO LOKALI
- OGRODZENIE WEWNĘTRZNE 1,2M WYSOKOŚCI
- OGRODZENIE ZEWNĘTRZNE 1,8M WYSOKOŚCI
- ORIENTACYJNA LOKALIZACJA NASADZEŃ W CZĘŚCI WSPÓLNEJ
- ORIENTACYJNA LOKALIZACJA SKRZYNEK GAZOWYCH
- ORIENTACYJNA LOKALIZACJA SKRZYNEK ELEKTRYCZNYCH
- FURTKI DO OGRÓDKÓW
- LATARNIE

LOKALIZACJA BUDYNKÓW:

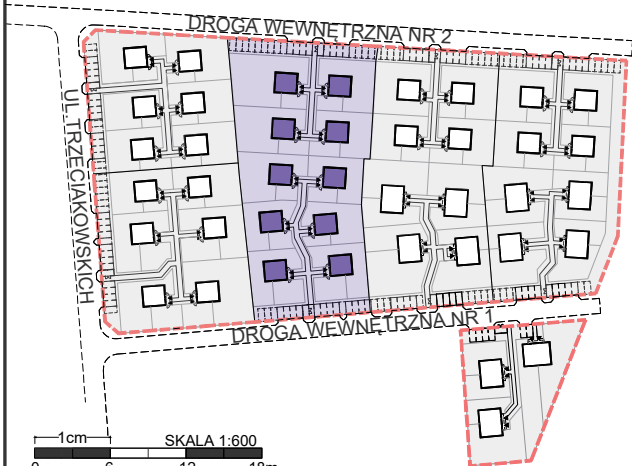

BUDYNEK E1		
LOKAL	E1.1	E1.2
KONDYGNACJA	PARTER	PARTER + PIĘTRO
MIEJSCA POSTOJOWE	P17	P18
WIATA ŚMIETNIKOWA	S3	S3
POWIERZCHNIA OGRODU	295m ²	57m ²
BUDYNEK E2		
LOKAL	E2.1	E2.2
KONDYGNACJA	PARTER	PARTER + PIĘTRO
MIEJSCA POSTOJOWE	P19	P20
WIATA ŚMIETNIKOWA	S3	S3
POWIERZCHNIA OGRODU	244m ²	68m ²
BUDYNEK E3		
LOKAL	E3.1	E3.2
KONDYGNACJA	PARTER	PARTER + PIĘTRO
MIEJSCA POSTOJOWE	P21	P22
WIATA ŚMIETNIKOWA	S3	S3
POWIERZCHNIA OGRODU	339m ²	68m ²
BUDYNEK E4		
LOKAL	E4.1	E4.2
KONDYGNACJA	PARTER	PARTER + PIĘTRO
MIEJSCA POSTOJOWE	P23	P24
WIATA ŚMIETNIKOWA	S3	S3
POWIERZCHNIA OGRODU	456m ²	57m ²
BUDYNEK E5		
LOKAL	E5.1	E5.2
KONDYGNACJA	PARTER	PARTER + PIĘTRO
MIEJSCA POSTOJOWE	P49	P50
WIATA ŚMIETNIKOWA	S6	S6
POWIERZCHNIA OGRODU	225m ²	110m ²
BUDYNEK E6		
LOKAL	E6.1	E6.2
KONDYGNACJA	PARTER	PARTER + PIĘTRO
MIEJSCA POSTOJOWE	P51	P52
WIATA ŚMIETNIKOWA	S6	S6
POWIERZCHNIA OGRODU	205m ²	63m ²
BUDYNEK E7		
LOKAL	E7.1	E7.2
KONDYGNACJA	PARTER	PARTER + PIĘTRO
MIEJSCA POSTOJOWE	P53	P54
WIATA ŚMIETNIKOWA	S6	S6
POWIERZCHNIA OGRODU	322m ²	49m ²
BUDYNEK E8		
LOKAL	E8.1	E8.2
KONDYGNACJA	PARTER	PARTER + PIĘTRO
MIEJSCA POSTOJOWE	P55	P56
WIATA ŚMIETNIKOWA	S6	S6
POWIERZCHNIA OGRODU	218m ²	65m ²
BUDYNEK E9		
LOKAL	E9.1	E9.2
KONDYGNACJA	PARTER	PARTER + PIĘTRO
MIEJSCA POSTOJOWE	P57	P58
WIATA ŚMIETNIKOWA	S6	S6
POWIERZCHNIA OGRODU	240m ²	43m ²
BUDYNEK E10		
LOKAL	E10.1	E10.2
KONDYGNACJA	PARTER	PARTER + PIĘTRO
MIEJSCA POSTOJOWE	P59	P60
WIATA ŚMIETNIKOWA	S6	S6
POWIERZCHNIA OGRODU	239 m ²	115m ²